



Bil 41

HÄSLEHOLMSTINGSRÄTT
HOTELInk. 2000-04-17
Akt. 165.00
Aktbil. 15

Arne Danielsson
Bruksgatan
243 35 Höör

Betr återuppbyggnad av fastigheten Höörsgård 21, Höör

Ref till brev daterat 980925 får vi komplettera vårt tidigare anbud med följande

Ny byggnad uppförs med måtten 18,00 x 48,00 invändigt mått. Konstruktion enligt tidigare.
Fönster i natureloxerad aluminium med höjden 1,8 meter och till en yta om 102 m², bruten köldbrygga,
3-glas isolerglas med argongas.
Utvändigt väggyta behandlad med silikatfärg.
Invändig stomme i obehandlad betong.
Portar enl tidigare, 3 st med infälld gångdörr.
Entresolplan med måtten 6,00 x 18,00 utfört av lättbetong på stålbärverk.
Obs! Ingen hänsyn till större laster.

Kontorsutrymme enl bilagd skiss under ovanstående entresolplan.
Kontor: gipsväggar med väv och målning, tak av lättbetong målas,
golvbeläggning plastmatta, pentryinredning målade, dörrar målade, fönster 3-glas enl ovan.

Installationer och travers för byggnaden ingår ej.

Kostnad för ovanstående byggnad tremiljonertrehundranittiofemtusen (3 395 000) kronor.
Bjälklag och kontorsinredning ingår med 340 000:- kronor.


Samtliga priser exklusive moms.

Höör 1998/09.30
Med vänlig hälsning
SOLHUS AB

Alf Andersson

Postadress	Besöksadress	Telefon	Telefax	Postgiro	Bankgiro
Box 10 243 21 HÖÖR	Pumpvägen Höör	0413-230 40	0413-246 66	431 74 90-3	388-6140

arkbil 75

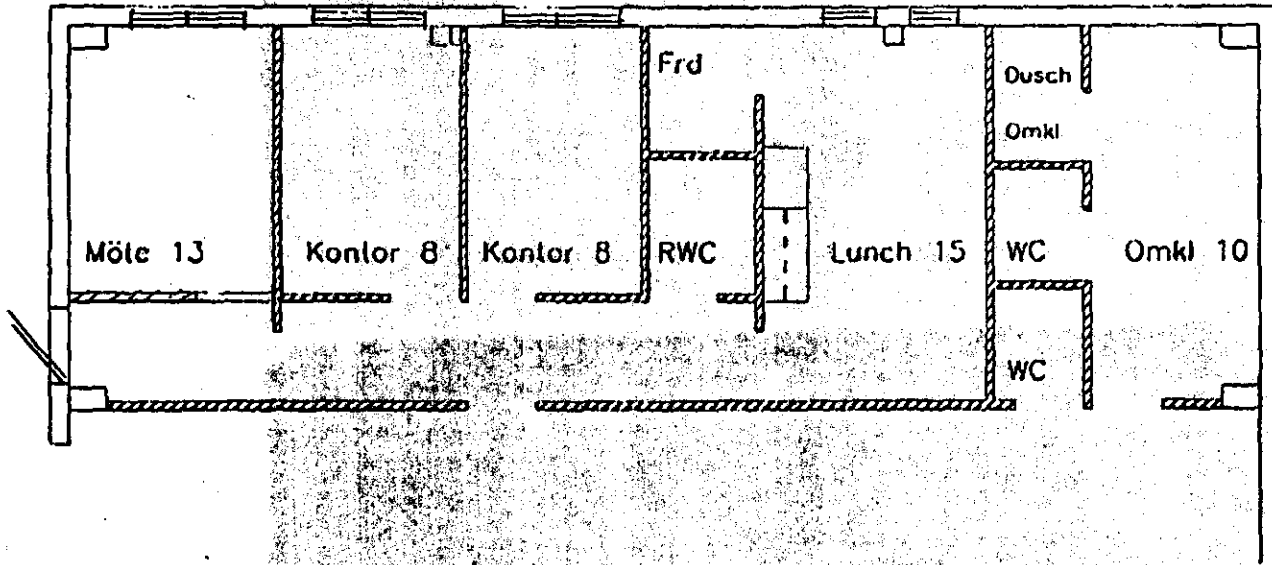

SKALA 1:100

[Handwritten signature]

ÅGÖRSBÅRD
 SKISS-KONTOR
 7B 09 29 | ML
bredgatan
 arkitekter ab

Bredgatan 6A, 2130 Malmö
 Tel 040-12 70 00 040-611 3450